



Раздел 4
План границ объекта

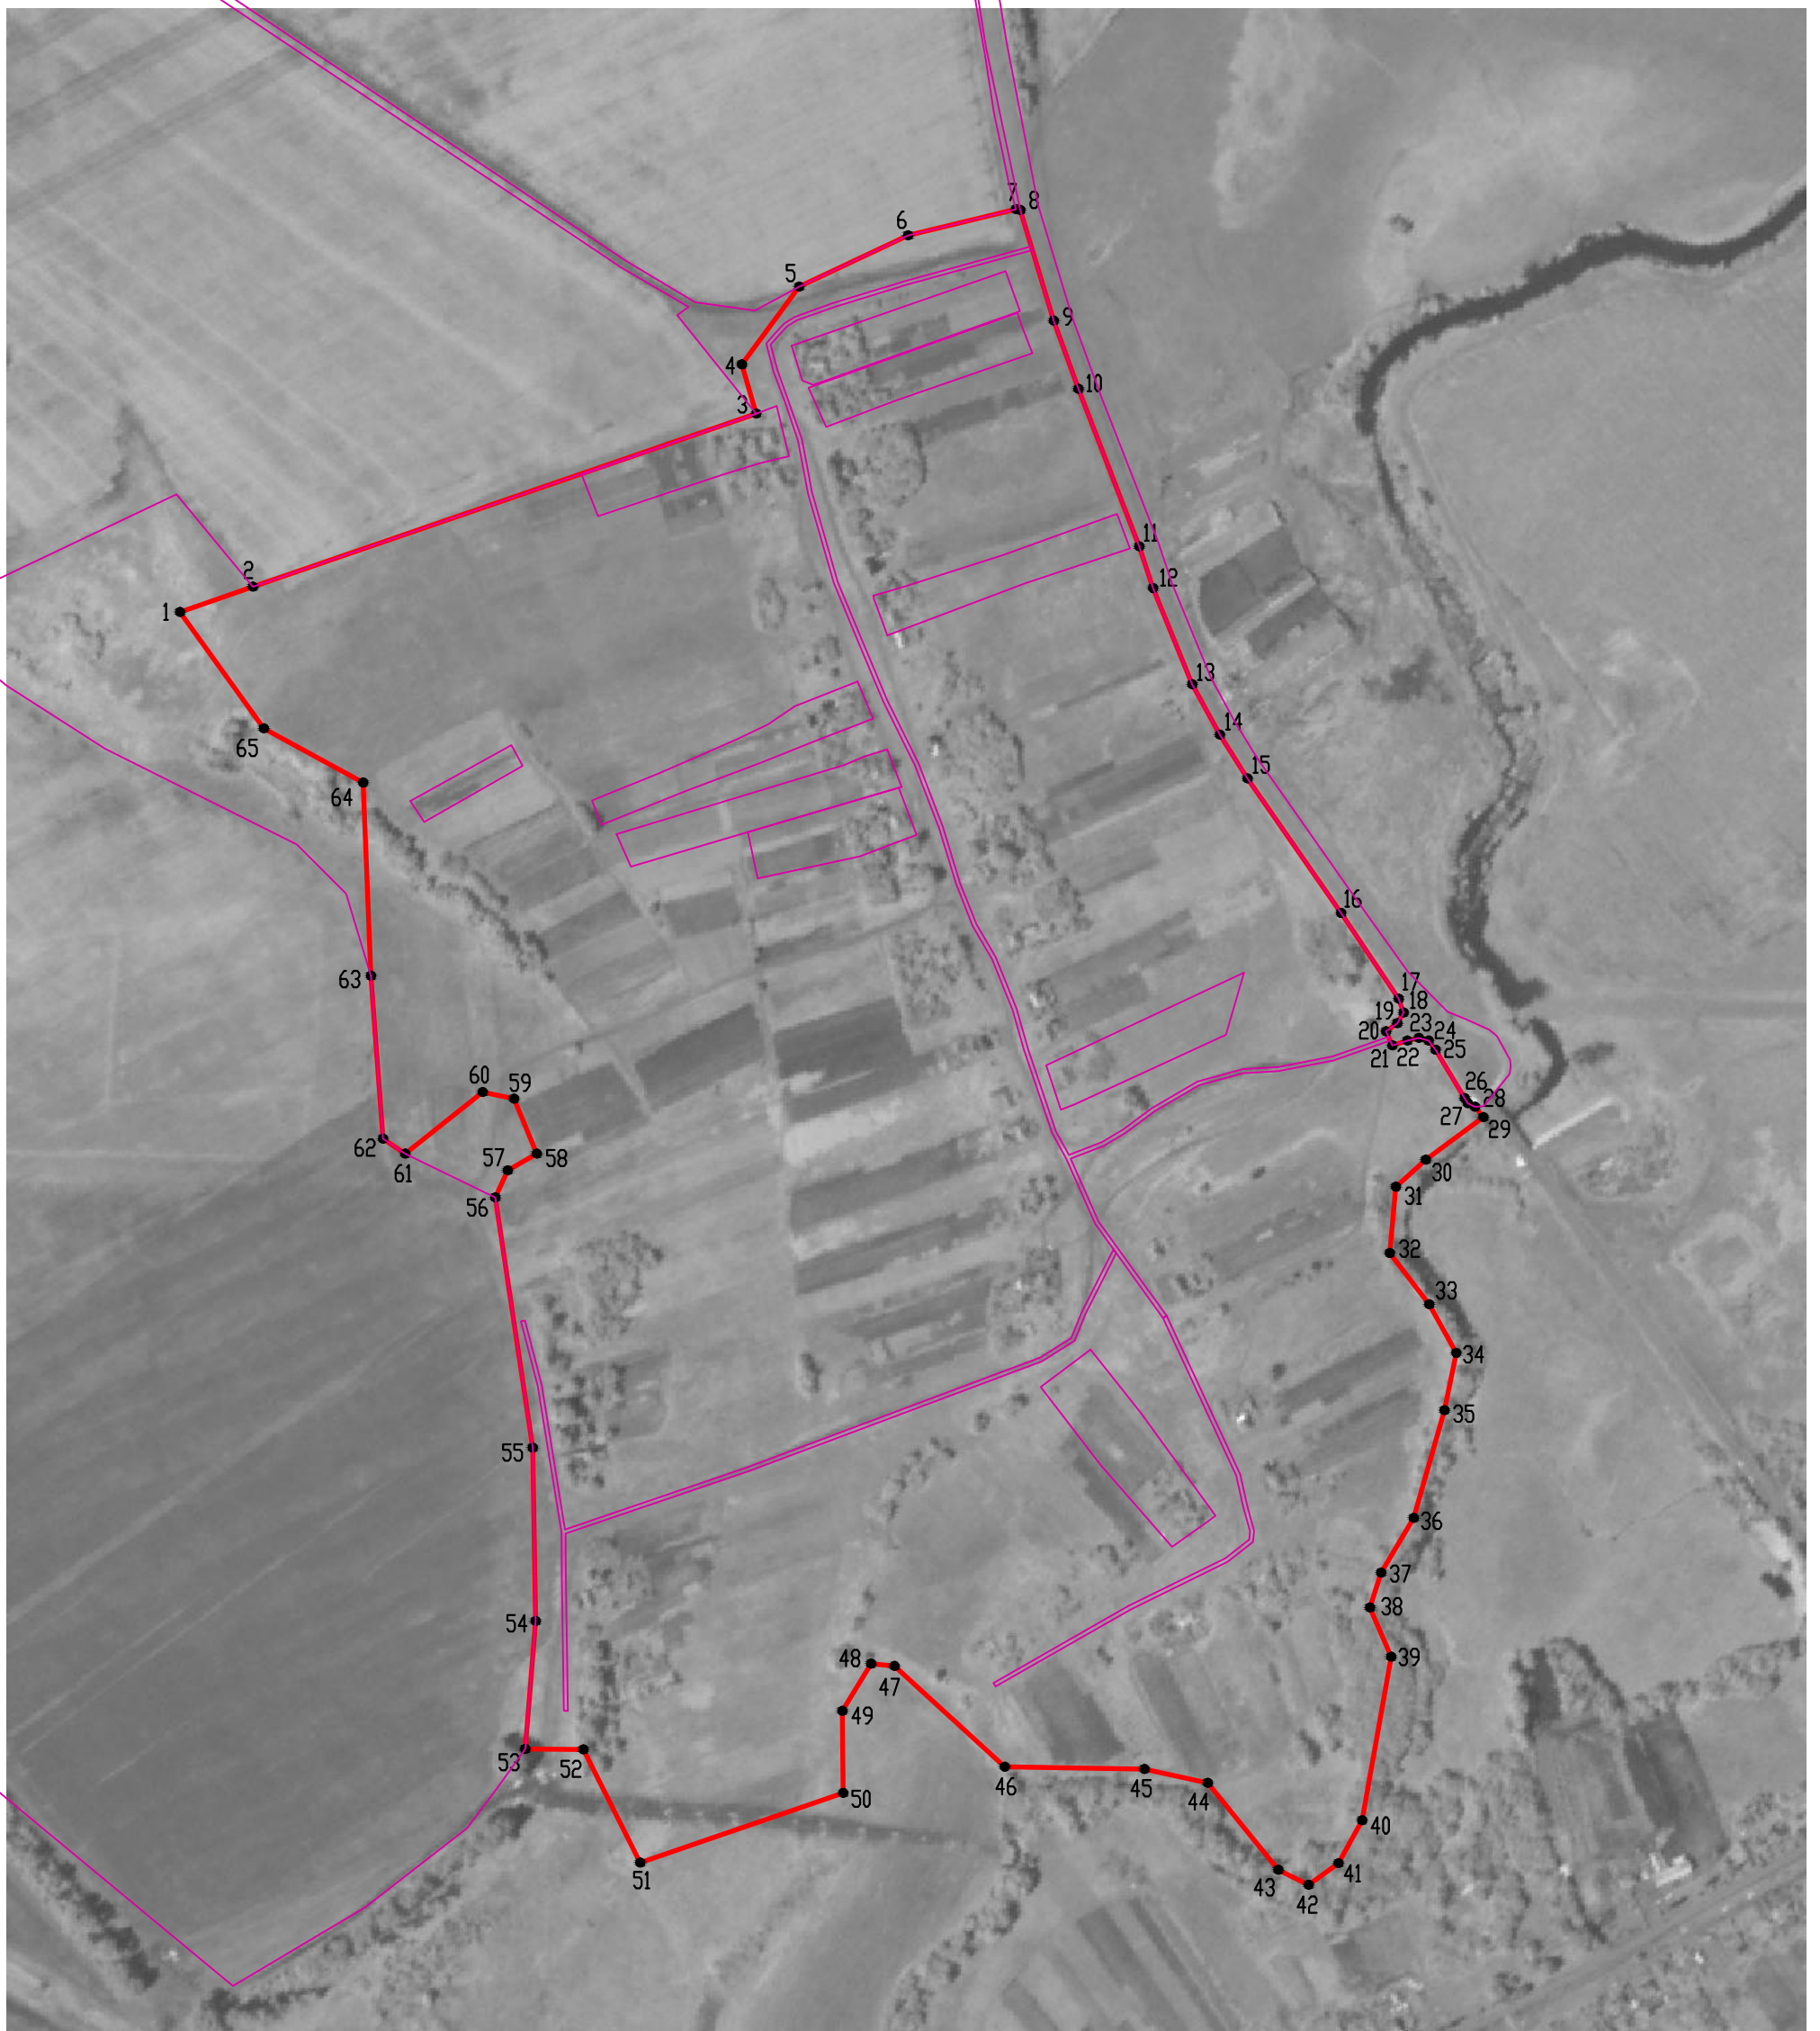


Масштаб 1:5000

Используемые условные знаки и обозначения:

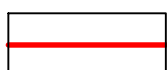

границы населенного пункта

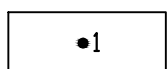

характерная точка границ населенного пункта

Руководитель БУВО «Нормативно-проектный центр»

Подпись _____ Ю.В. Шалыгина Дата « ____ » _____ 2022 г.

Место для оттиска печати (при наличии) лица, составившего описание местоположения границ объекта